

I.Änderung

Die Gemeinde Walting erlässt gemäß § 2 Abs. 1, §§ 9, 10 und 13 des Baugesetzbuches (BauGB), Art. 23 der Gemeindeordnung für den Freistaat Bayern (GO), der Verordnung über die Bauliche Nutzung der Grundstücke (BauNVO) sowie Art. 81 der Bayerischen Bauordnung (BayBO) diese Bebauungsplanänderung als

Satzung zur 3. vereinfachten Änderung des Bebauungsplanes „Arnsberger Feld“, Gungolding

§ 1

Folgende Festsetzungen werden gestrichen:

- Nutzungsschablone im Bereich des Grundstückes Fl.Nr. 127/16 der Gemarkung Gungolding
- die Darstellung „Kindergarten“ auf dem Grundstück Fl.Nr. 127/16 der Gemarkung Gungolding

Folgende Festsetzung wird geändert:

- die Abgrenzung der Nutzung wird von der östlichen Grundstücksgrenze von Fl.Nr. 127/16 der Gemarkung Gungolding auf die südliche Grenze verlegt.

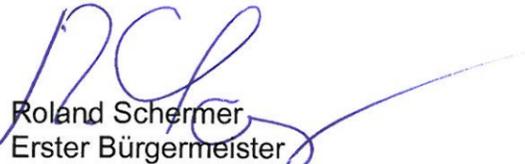
Folgende Festsetzung wird hinzugefügt:

- die Darstellung „Kinderspielplatz“ auf dem Grundstücksteil von Fl.Nr. 146/36 der Gemarkung Gungolding, welcher sich südlich des Grundstückes Fl.Nr. 127/16 der Gemarkung Gungolding und damit innerhalb des Bebauungsplangebietes befindet.

§ 2

Im Übrigen gelten die Festsetzungen des rechtskräftigen Bebauungsplanes „Arnsberger Feld“, Gungolding.

Eichstätt, den 26.07.2017
Gemeinde Walting

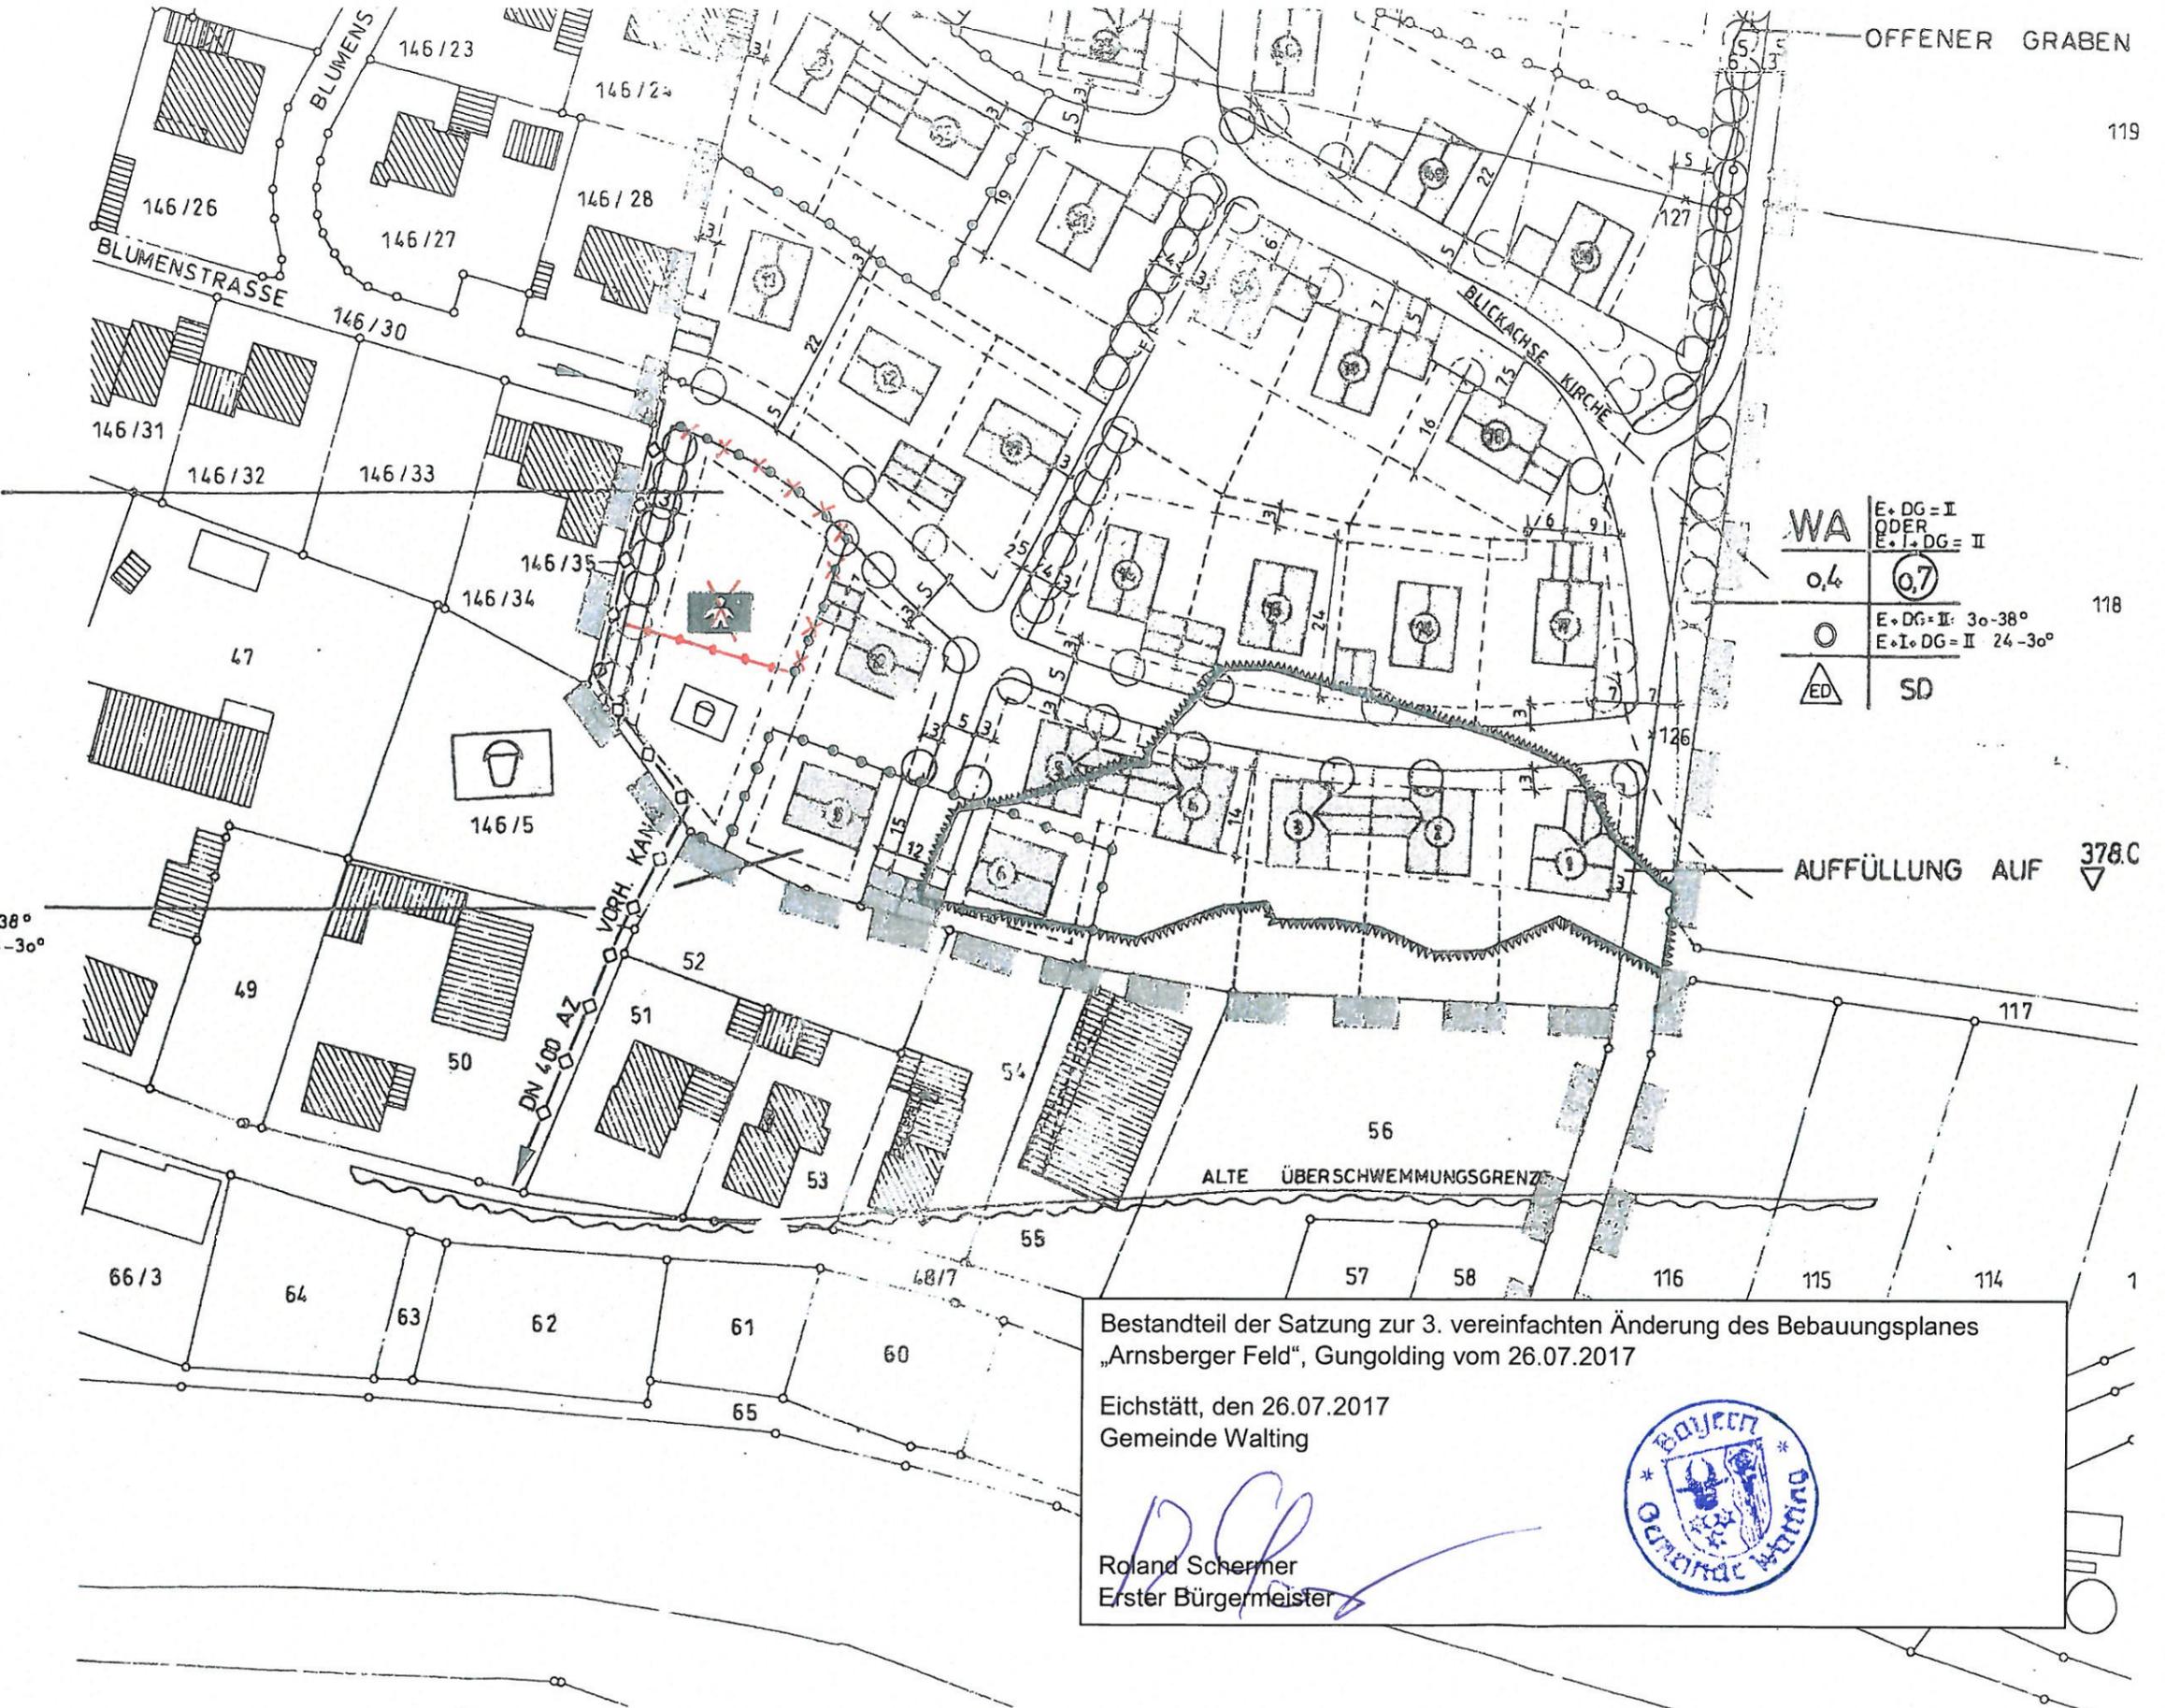

Roland Schermer
Erster Bürgermeister



MD	E+I
0,4	0,7
○	10-24°
	PD

WA	E+DG=I ODER E+I+DG=II
0,4	0,7
○	E+DG=II: 30-38° E+I+DG=II: 24-30°
△	SD

WA	E+DG=I ODER E+I+DG=II
0,4	0,7
○	E+DG=II: 30-38° E+I+DG=II: 24-30°
△	SD



Bestandteil der Satzung zur 3. vereinfachten Änderung des Bebauungsplanes
 „Arnsberger Feld“, Gungolding vom 26.07.2017
 Eichstätt, den 26.07.2017
 Gemeinde Walting

R. Schermer
 Roland Schermer
 Erster Bürgermeister

